
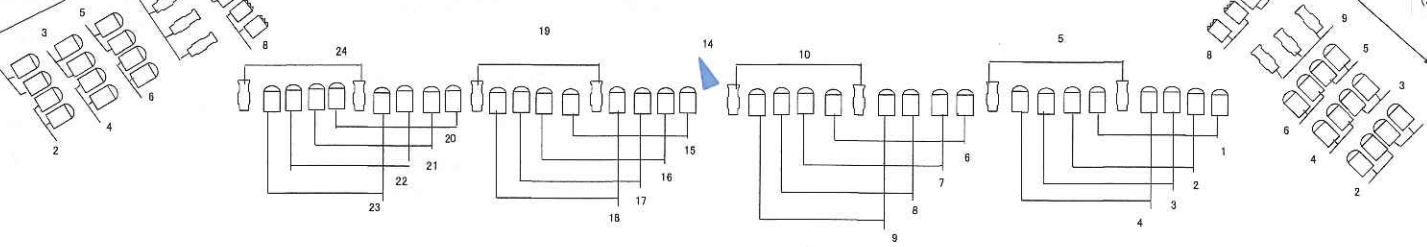
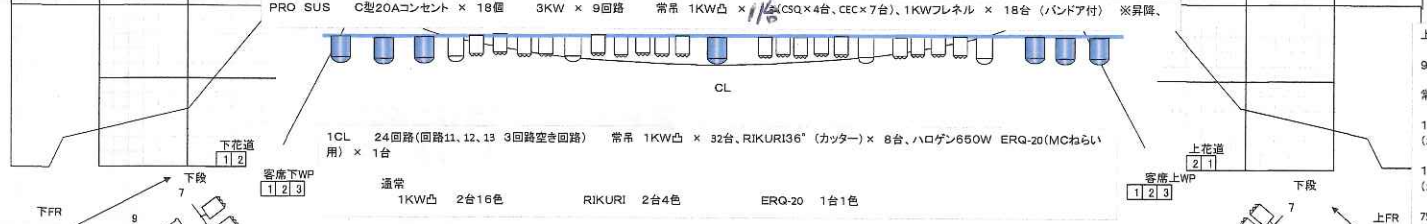


- ホリゾン幕
- 〰 大黒幕
- バトン14
- バトン13
- 7カラー制御ライト
- 〰 袖幕4
- バトン12
- サスペンションライト4
- バトン11
- バトン10
- 文字幕6
- ●正面反射板
- 〰 袖幕3
- バトン8
- サスペンションライト3
- ガーデンライト3(文字共吊)
- バトン6
- バトン7
- ●中反
- 〰 中黒幕2
- 文字幕4
- バトン5
- バトン5
- バトン4
- サスペンションライト2(中アッパー)
- 2BO(スクリーン共吊)(電動)
- 〰 袖幕2
- 文字幕3
- バトン2
- ●天井反射板
- 〰 バトン3(垂直レイトン共吊)
- 〰 中黒幕1
- 文字幕2
- バトン2
- サスペンションライト1(電動)
- ガーデンライト1(文字共吊)
- 〰 袖幕1
- 定式
- 暗幕
- しぼり網帳
- 窓之網帳
- 第1扉帳
- バトン1


※黒丸●は電動です

- 下手フロントサイドライト
- 9回路
- 常吊
- 1KW凸 × 12台 (2台6色)
- 1KWフレネル × 4台 (2台2色)
- 750W RIKURI36° × 3台 (3台1色)

- KEYS
- (1KW CSQ-1000W)
 - (1KW CEC-1000W)
 - (1KW FOH-1000W)
 - (2KW CSQ-2000W)
 - (750W RIKURI 36°)
 - (650W ERQ-20)

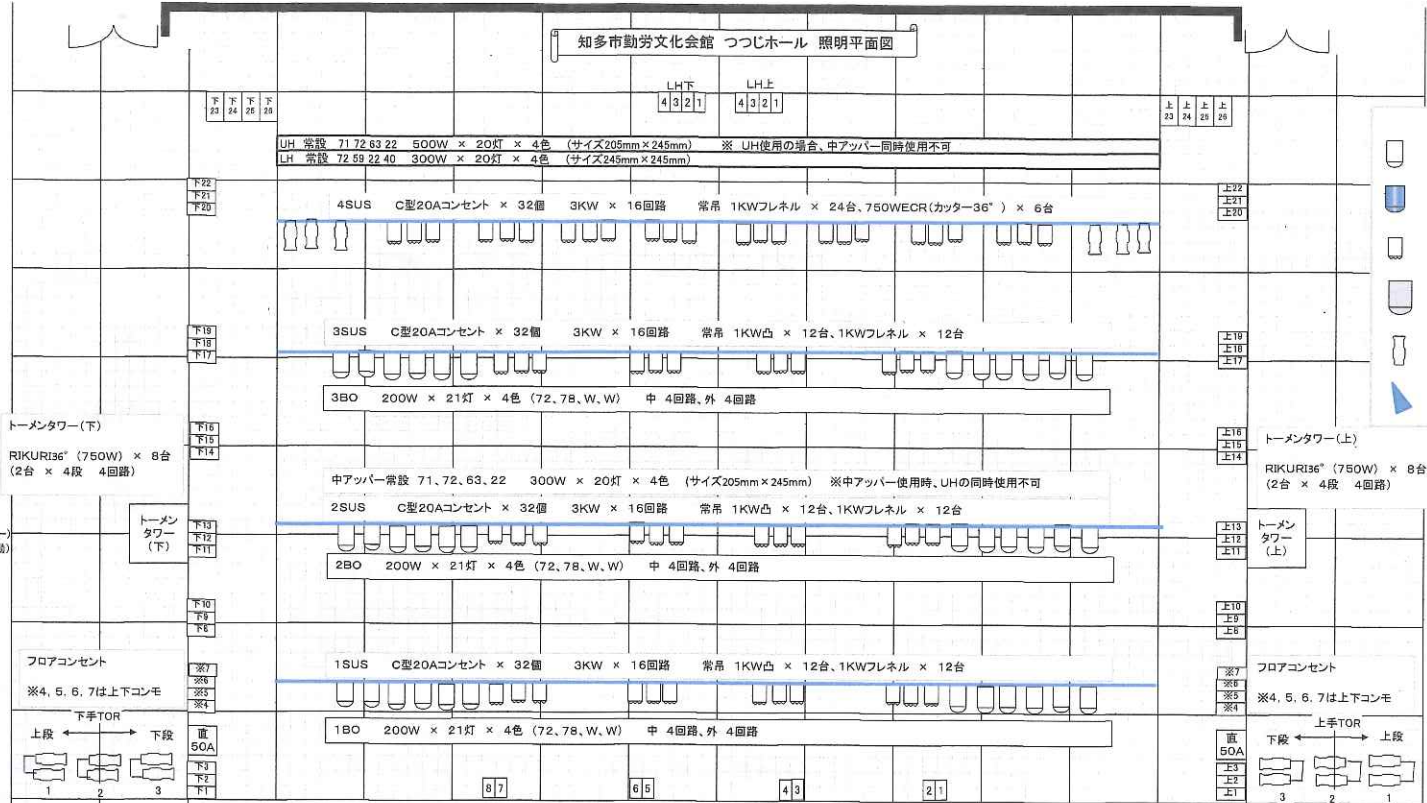

2CL 12回路 常吊 2KW凸 × 24台 ※10インチ
ピントストップライト 2KW(2008SR型) × 4基

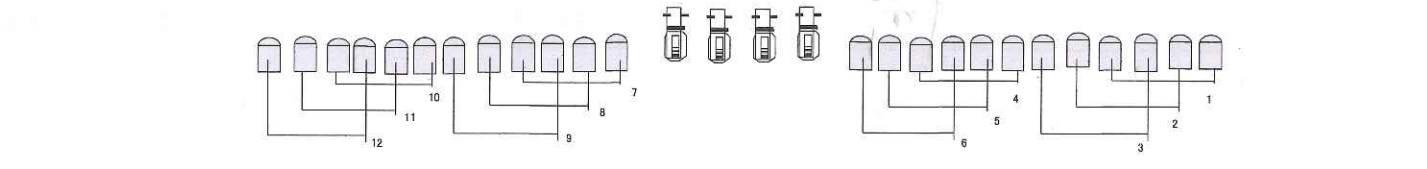

- 上手フロントサイドライト
- 9回路
- 常吊
- 1KW凸 × 12台 (2台6色)
- 1KWフレネル × 4台 (2台2色)
- 750W RIKURI36° × 3台 (3台1色)