


- ホリ幕 大黒 14バトン
- UHO 4袖 12バトン
- 4サス
- カスミ6 10バトン
- 正反 3袖
- 3サス
- 3Bo
- カスミ5
- 7バトン
- 中反 中割2
- カスミ4 6バトン
- 5バトン
- 4バトン
- 2サス
- 中UH
- 2Bo
- スクリーン
- カスミ3 2袖
- 天反
- 中割1
- カスミ2 2バトン
- 1サス
- 1Bo
- 1袖 定式
- 暗転幕
- 絞り緞帳
- 緞帳2
- 緞帳1

- ホリ幕 大黒 14バトン
- 13バトン
- UHO 4袖 12バトン
- 4サス 11バトン
- カスミ6 10バトン
- 正反 3袖 9バトン
- 3サス 3Bo
- カスミ5 8バトン
- 7バトン
- 中反 中割2
- カスミ4 6バトン
- 5バトン
- 4バトン
- 2サス
- 中UH
- 2Bo スク
- リー
- カスミ3 2袖
- 天反 3バトン
- 中割1
- カスミ2 2バトン
- 1サス
- 1Bo
- 1袖 定式
- 暗転幕
- 絞り緞帳
- 緞帳2
- 緞帳1 1バトン

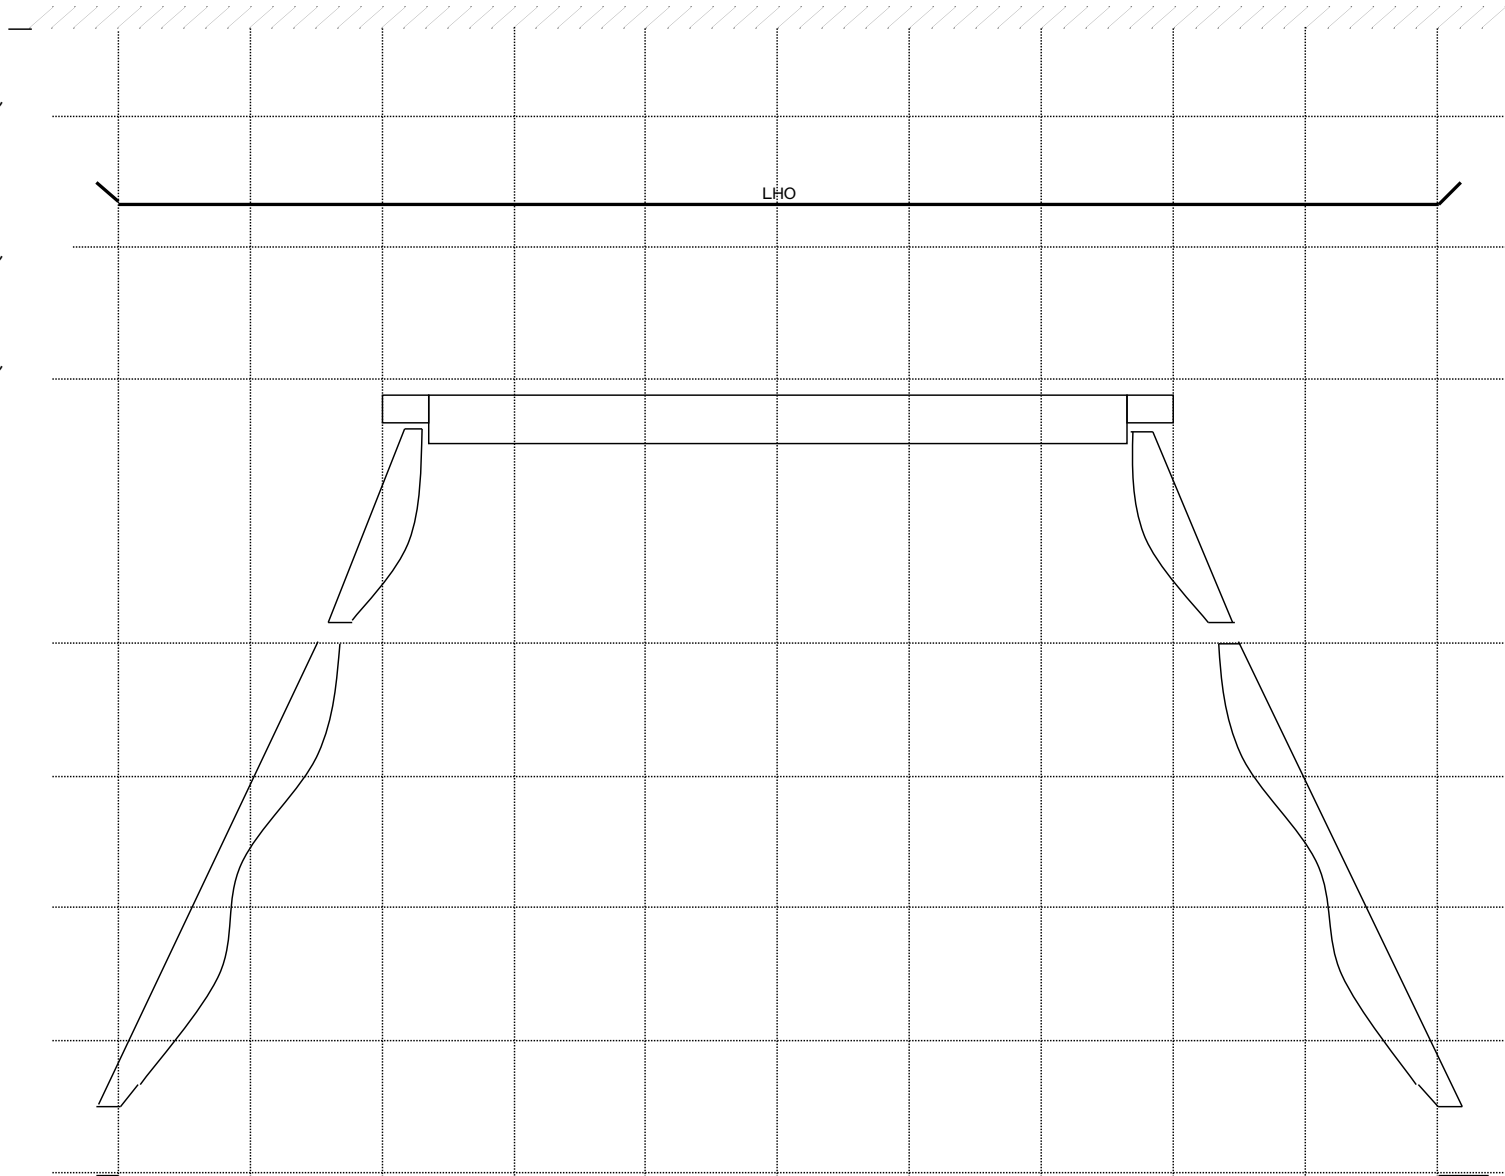

知多市勤労文化会館 つつじホール
 間口 18m
 高さ 9m
 奥行 16m

TITLE	DATE
-------	------