


空調吸込口

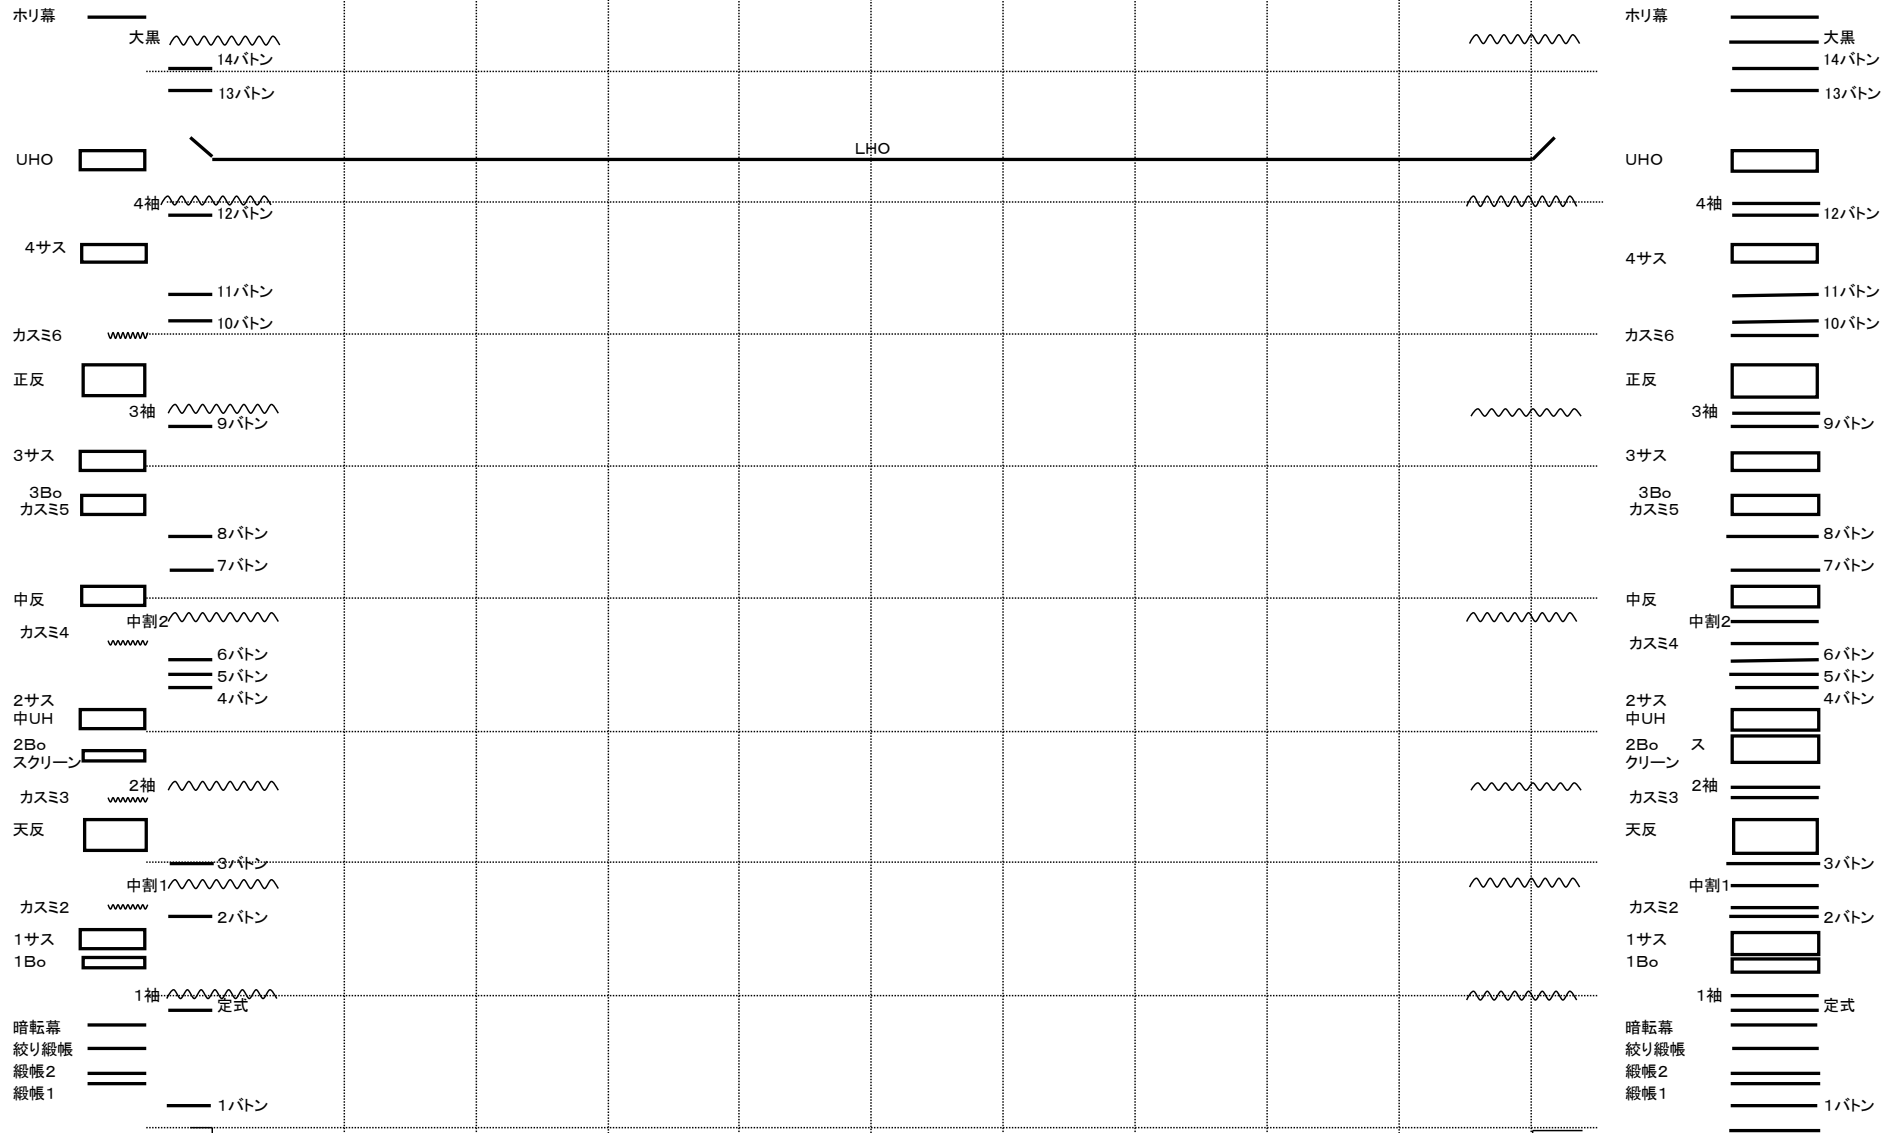

知多市勤労文化会館 つつじホール
 間口 18m
 高さ 9m
 奥行 16m

TITLE	DATE